






"El papa (Leone X, n.d.r.) me ha dato un compagno, frate doctissimo e vecchio de più d'octant'anni (...) E' uomo di grande riputazione, sapientissimo, acciò che io possa imparare se ha alcuno bello secreto in architettura, acciò io diventa perfectissimo in quella arte". Chi scrive queste parole, in una lettera del 1 luglio 1514, è Raffaello Sanzio, il grande pittore, che si avviava all'architettura, mentre il frate dottissimo, di 80 anni, è Giovanni Fra Giocondo, che, da otto mesi, era l'architetto di San Pietro, dopo la morte di Bramante.







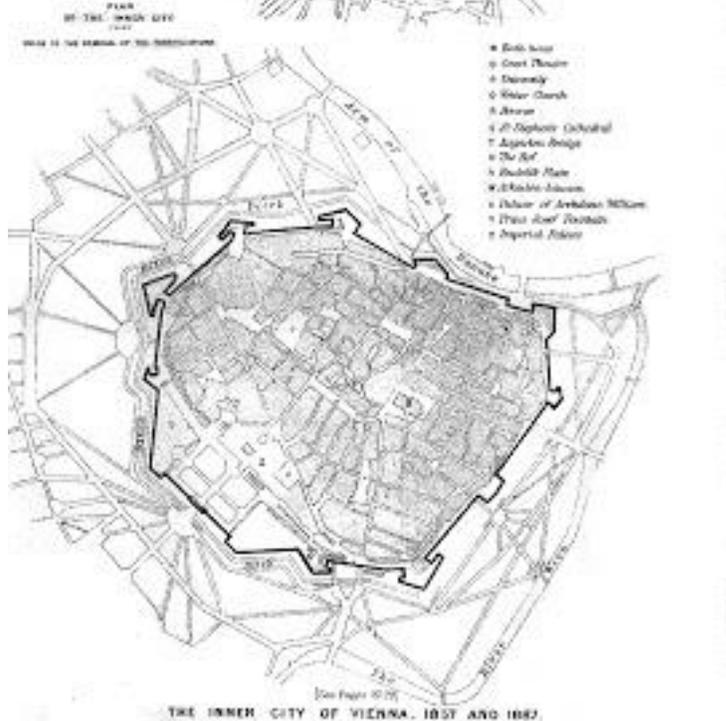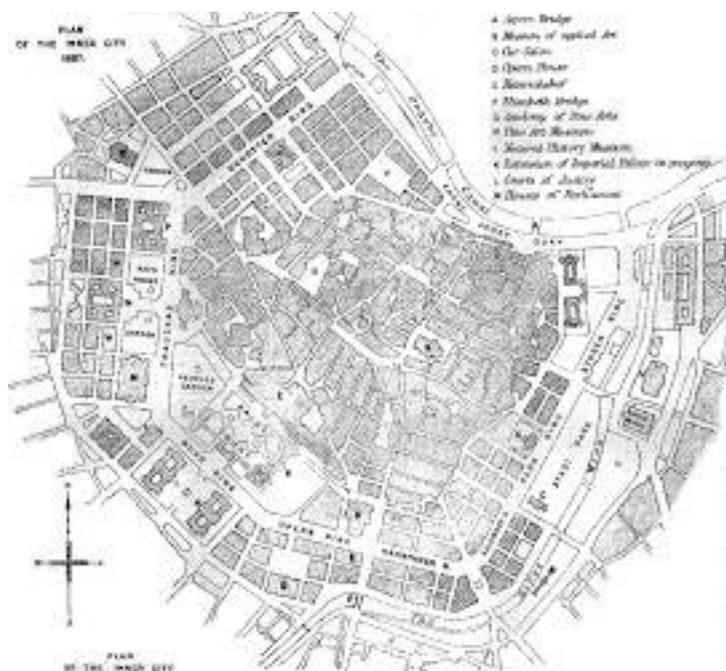

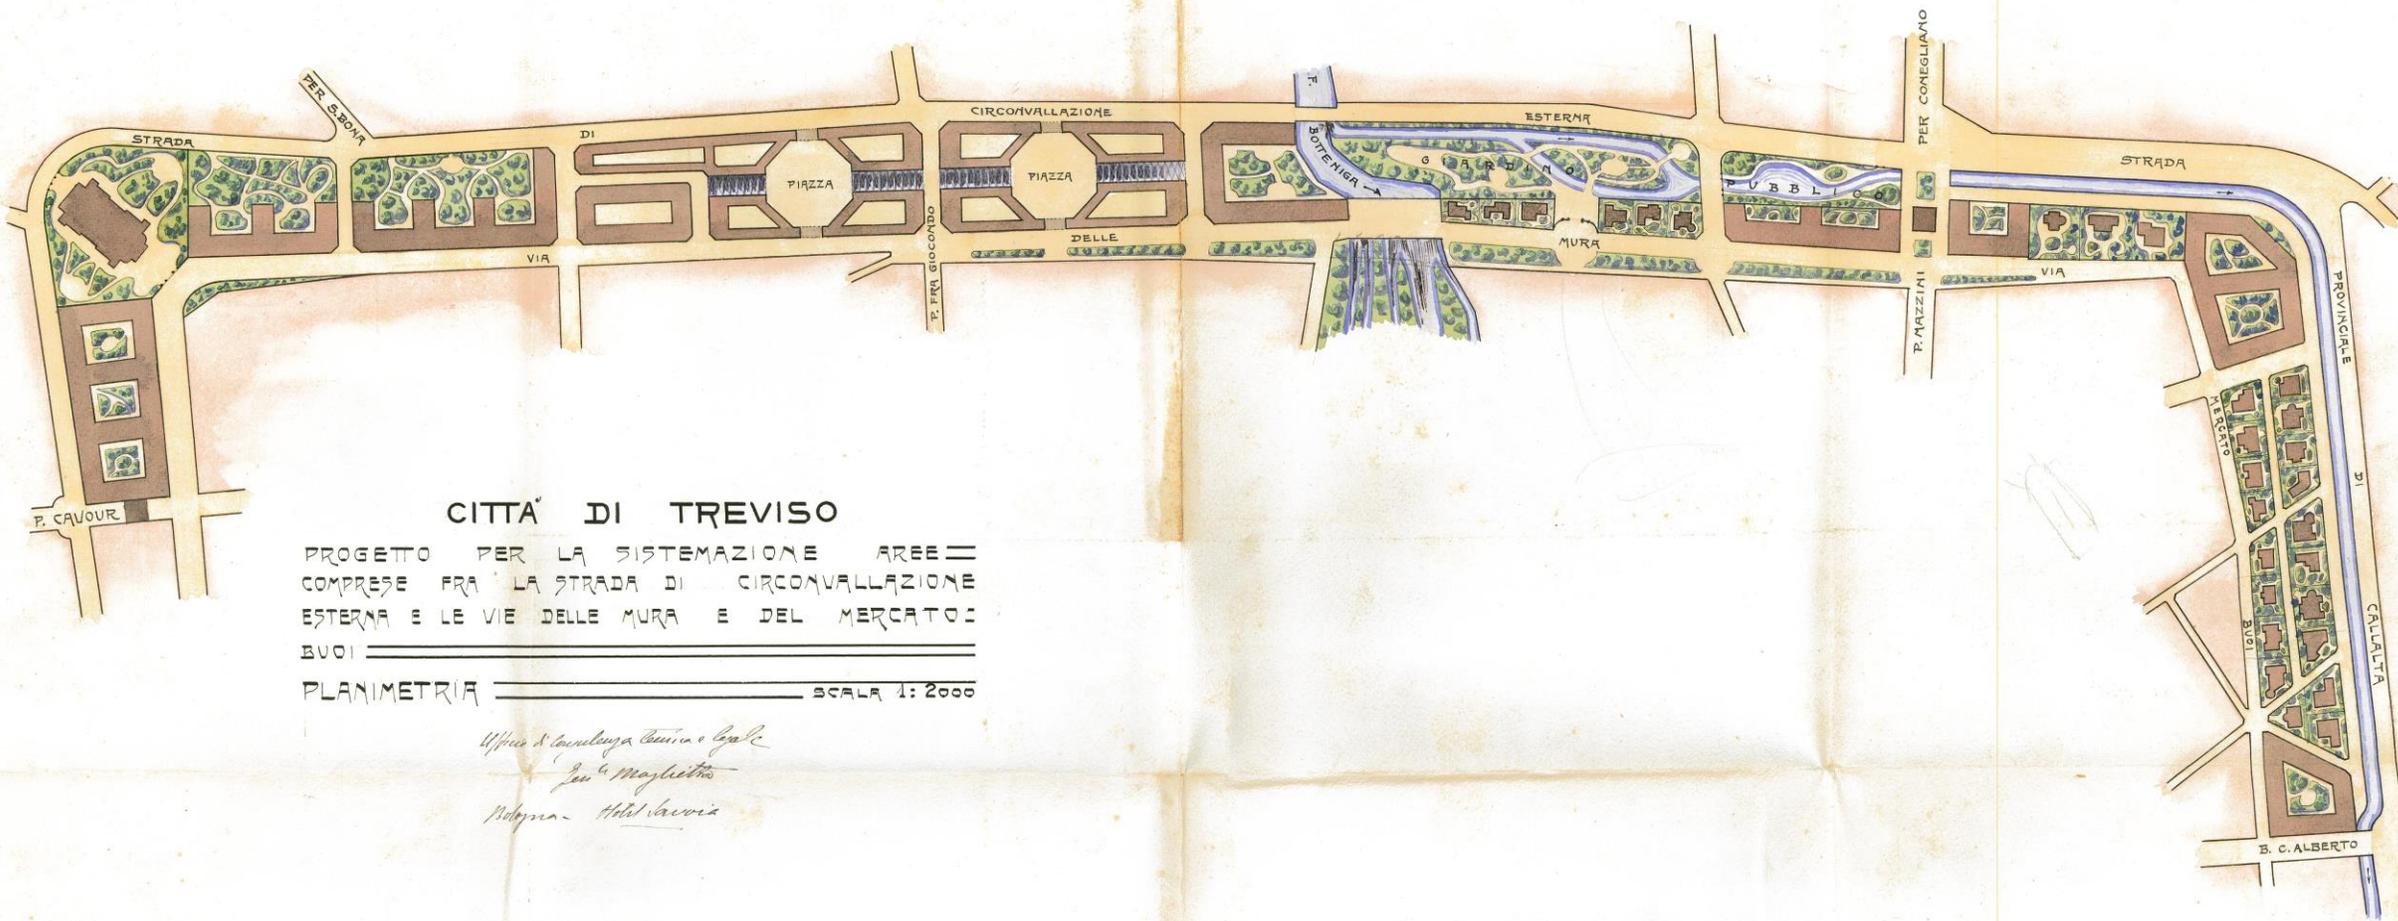

CITTÀ DI TREVISO


PROGETTO PER LA SISTEMAZIONE AREE  
 COMPRESSE FRA LA STRADA DI CIRCONVALLAZIONE  
 ESTERNA E LE VIE DELLE MURA E DEL MERCATO:  
 BUOI

PLANIMETRIA SCALA 1:2000

*Ufficio d'architettura Civica e locale  
 Ing. Maglietta  
 Pittagora - M. L. Lavinia*





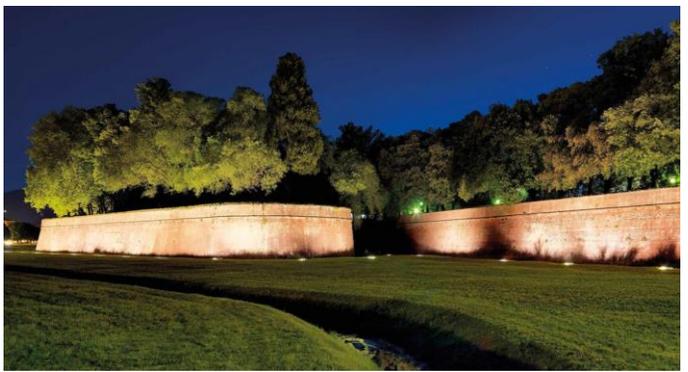



1


6

5


4

2


3

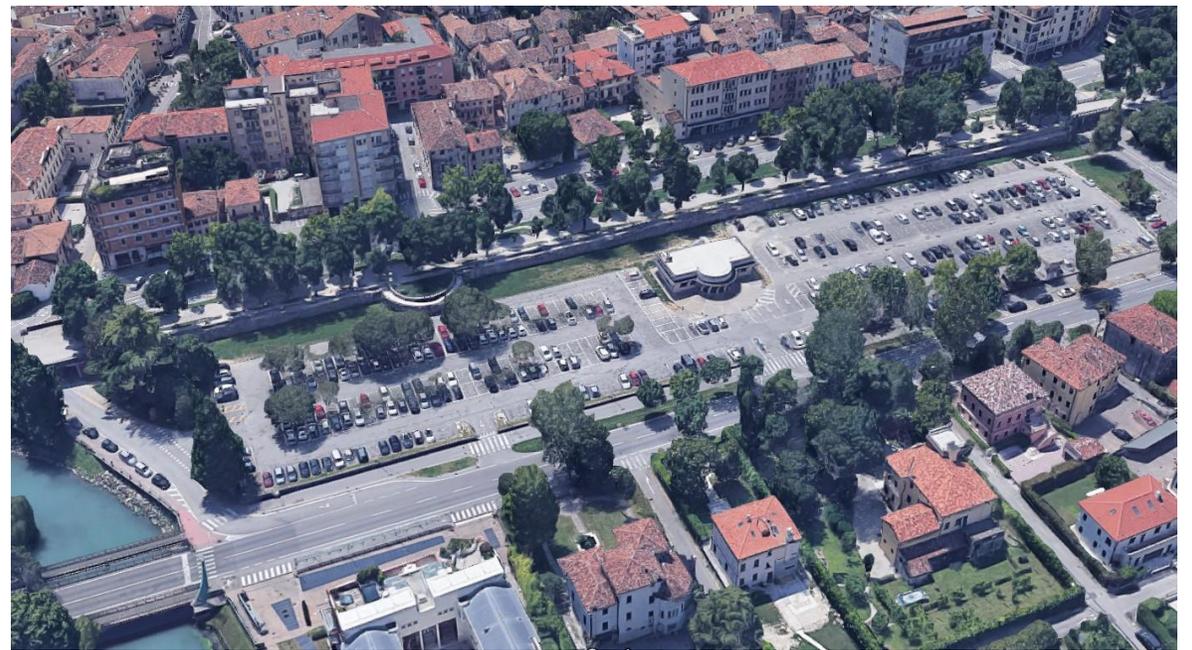


VISTA MURA ATTUALE

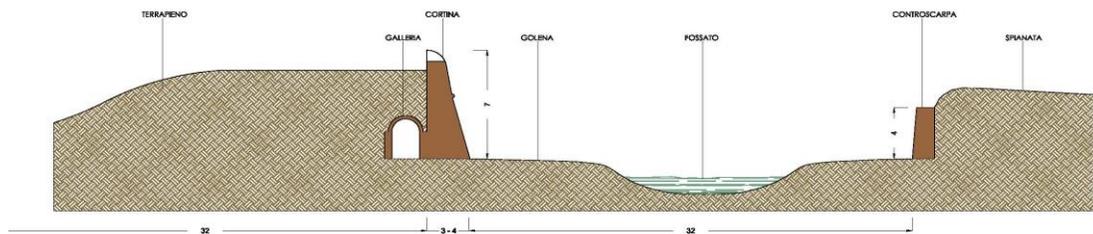


SITUAZIONE CINQUECENTESCA

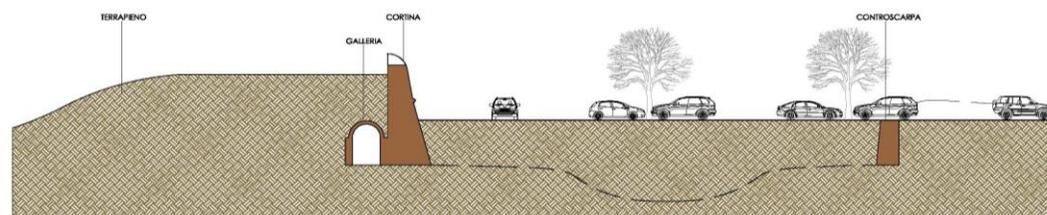


SITUAZIONE ATTUALE

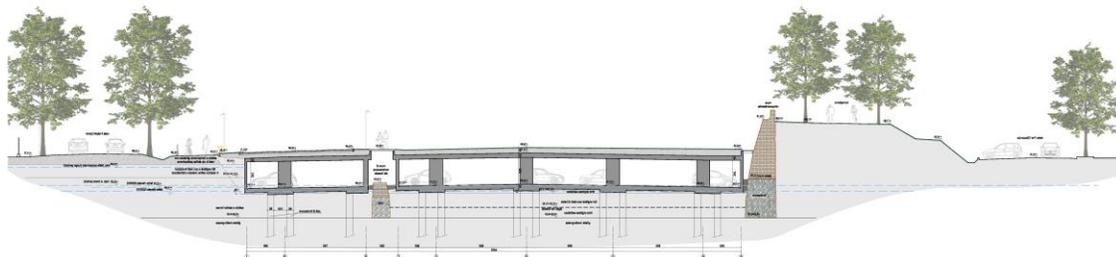


(1:4) A.A. 3/03/22

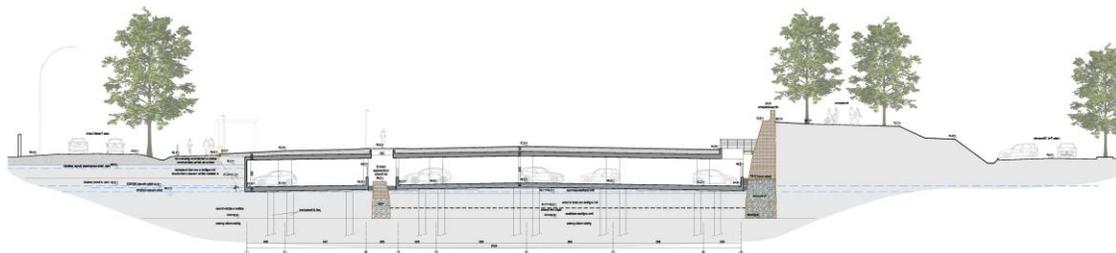

(1:4) A.A. 3/03/22

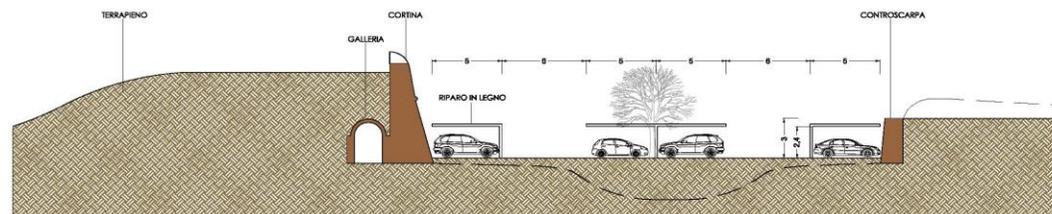

IPOTESI ALTERNATIVA AL PARCHEGGIO IN CEMENTO ARMATO

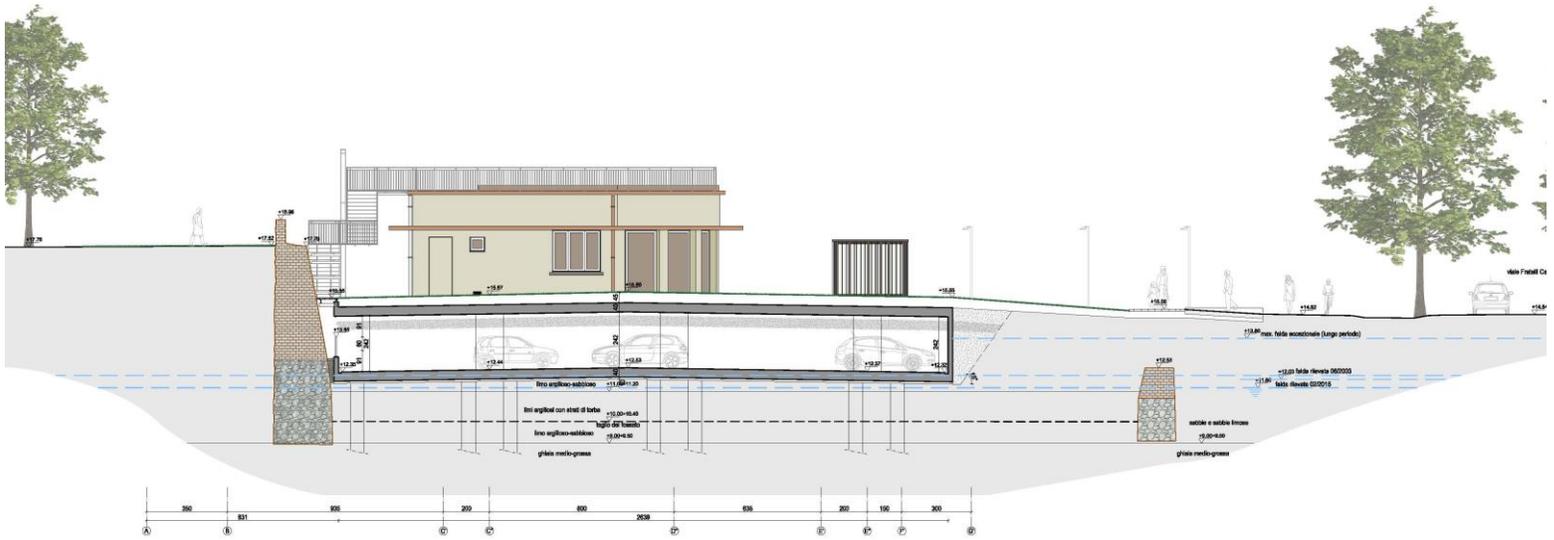

VISTA MURA INGRESSO PARCHEGGIO LATO PORTA FRA GIOCONDO















